ΕΦΗΜΕΡΙΣ ΤΗΣ ΚΥΒΕΡΝΗΣΕΩΣ

ΤΗΣ ΕΛΛΗΝΙΚΗΣ ΔΗΜΟΚΡΑΤΙΑΣ

ΤΕΥΧΟΣ ΤΕΤΑΡΤΟ **Αρ. Φύλλου 913**

13 Οκτωβρίου 2006

ΠΕΡΙΕΧΟΜΕΝΑ

ΑΠΟΦΑΣΕΙΣ

ΑΠΟΦΑΣΕΙΣ

Αριθμ. 6973 (1)

Επικύρωση καθορισμού οριογραμμών τμήματος του ρέματος Μυτιλήνης στην εντός σχεδίου περιοχή του Δήμου Πολίχνης, Νομού Θεσσαλονίκης.

Ο ΓΕΝΙΚΟΣ ΓΡΑΜΜΑΤΕΑΣ ΠΕΡΙΦΕΡΕΙΑΣ
ΚΕΝΤΡΙΚΗΣ ΜΑΚΕΔΟΝΙΑΣ

Έχοντας υπόψη:

1) Τις διατάξεις του άρθρου 5 του ν. 3010/23.4.2002 «Εναρμόνιση του ν. 1650/1986 με τις οδηγίες 97/11 Ε.Ε. και 96/61 Ε.Ε., διαδικασία οριοθέτησης και ρυθμίσεις θεμάτων για τα υδατορεματα και άλλες διατάξεις» (Φ.Ε.Κ. 91Α /25.4.2002).

2) Τις διατάξεις του ν. 2503/1997 «Διοίκηση, οργάνωση της Περιφέρειας, ρύθμιση θεμάτων για την τοπική αυτοδιοίκηση και άλλες διατάξεις» (Φ.Ε.Κ. 107Α/1997).

3) Τις διατάξεις του άρθρου 29α του ν. 1558/1985 «Κυβέρνηση και Κυβερνητικά όργανα (Φ.Ε.Κ. 137Α/1985) που προστέθηκε με το άρθρο 27 του ν. 2081/1992 (Φ.Ε.Κ. 154Α/1992) και αντικαταστάθηκε με την παράγραφο 2α του άρθρου 1 του ν. 2469/1997 (Φ.Ε.Κ. 38Α/1997).

4) Τις διατάξεις του άρθρου 10 του ν. 3044/2002 (Φ.Ε.Κ. 197Α/27.8.2002) για την «Άσκηση αρμοδιοτήτων του Πολεοδομικού Σχεδιασμού».

5) Την υπ' αριθμ. 07/7222/8.10.2004 απόφαση της Δ.Τ.Υ.Ν.Α. Θεσσαλονίκης για τον καθορισμό οριογραμμών του ρέματος.

6) Την υπ' αριθμ. 271/23.6.2004 απόφαση του Δήμου Πολίχνης

7) Την υπ' αριθμ. 4506/3.7.2006 απόφαση της Δ/νσης Δημοσίων Έργων, τμήμα Υδραυλικών Έργων, έγκρισης της υδρολογικής-υδραυλικής μελέτης του προς καθορισμό των οριογραμμών τμήματος ρέματος, αποφασίζουμε:

Επικυρώνεται ο καθορισμός των οριογραμμών του ρέματος Μυτιλήνης στο τμήμα που διέρχεται από την εντός σχεδίου περιοχή του Δήμου Πολίχνης, Νομού Θεσσαλονίκης, και βρίσκεται μεταξύ του Ο.Τ 1273 (με συντεταγμένες οριογραμμών ανάντι:

χ=134882,30 και ψ=740668,62 και κατάντι: χ=134875,95 και ψ=740666,74) και του Καπνεργοστασίου (με συντεταγμένες οριογραμμών ανάντι: χ=134100,04 και ψ=740379,39 και κατάντι: χ=134096,81 και ψ=740362,12) όπως αυτές σημειώνονται με κόκκινο χρώμα στο τοπογραφικό διάγραμμα (σε δύο πινακίδες) κλίμακας 1:500, που συνοδεύει την παρούσα και αποτελεί αναπόσπαστο μέρος αυτής.

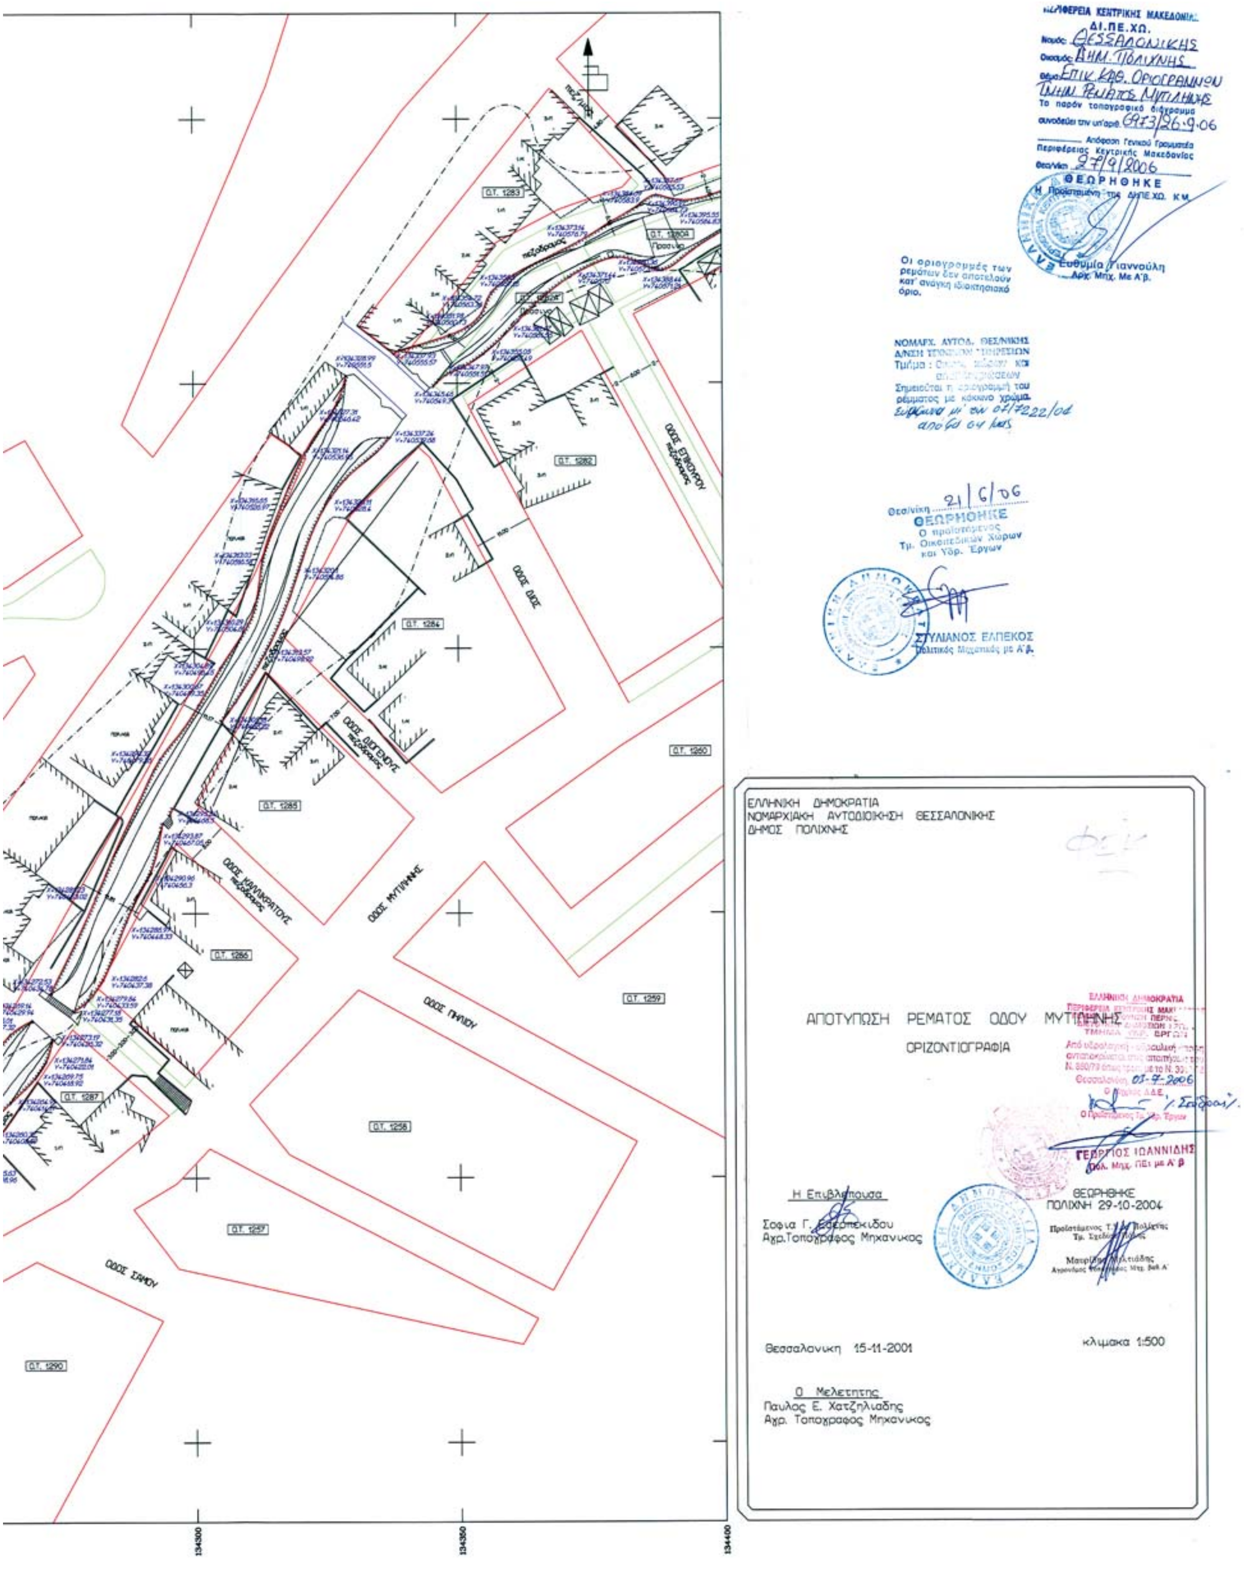
Η ισχύς της απόφασης αυτής αρχίζει από την δημοσίευσή της στην Εφημερίδα της Κυβερνήσεως.

Η απόφαση αυτή να δημοσιευθεί στην Εφημερίδα της Κυβερρνήσεως μαζί με το τοπογραφικό διάγραμμα του ρέματος (σε δύο πινακίδες) που την συνοδεύει.

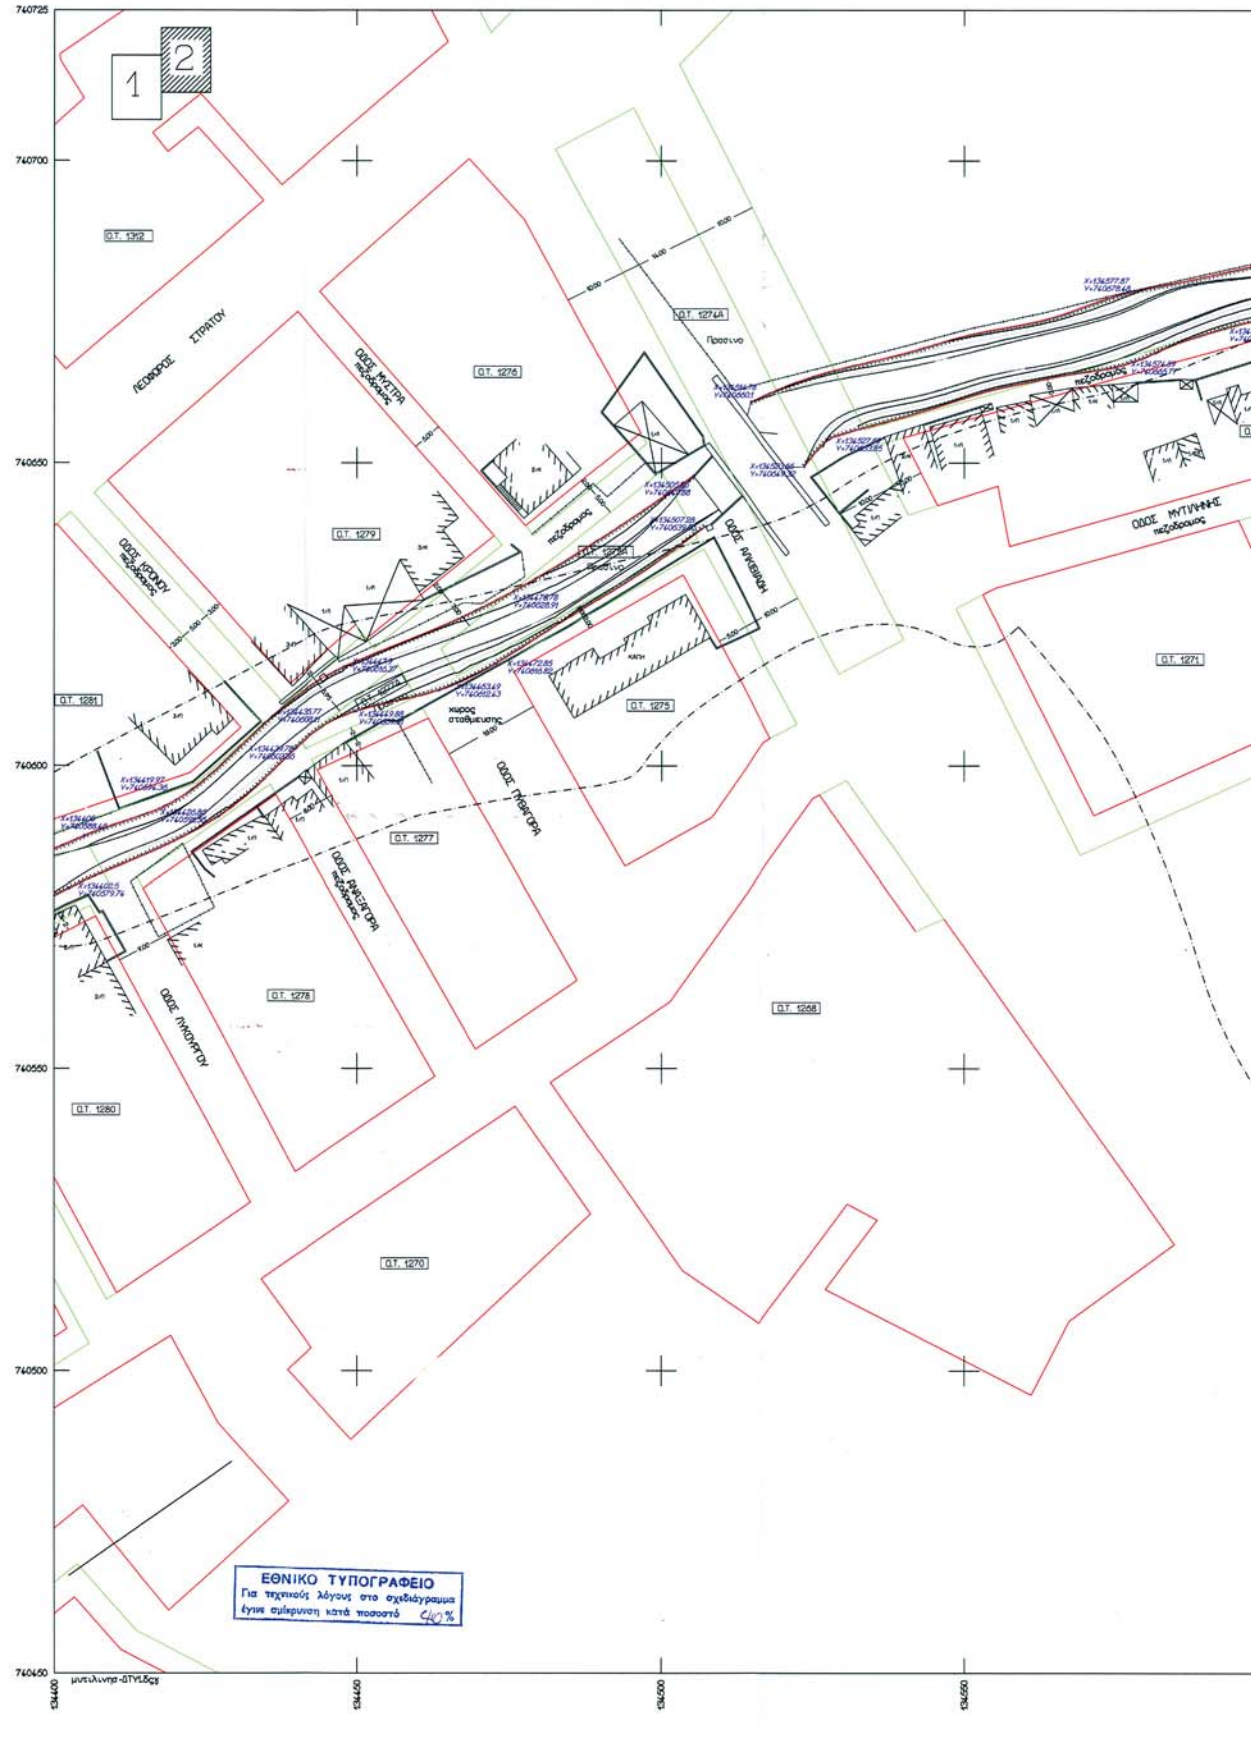
Θεσσαλονίκη, 26 Σεπτεμβρίου 2006

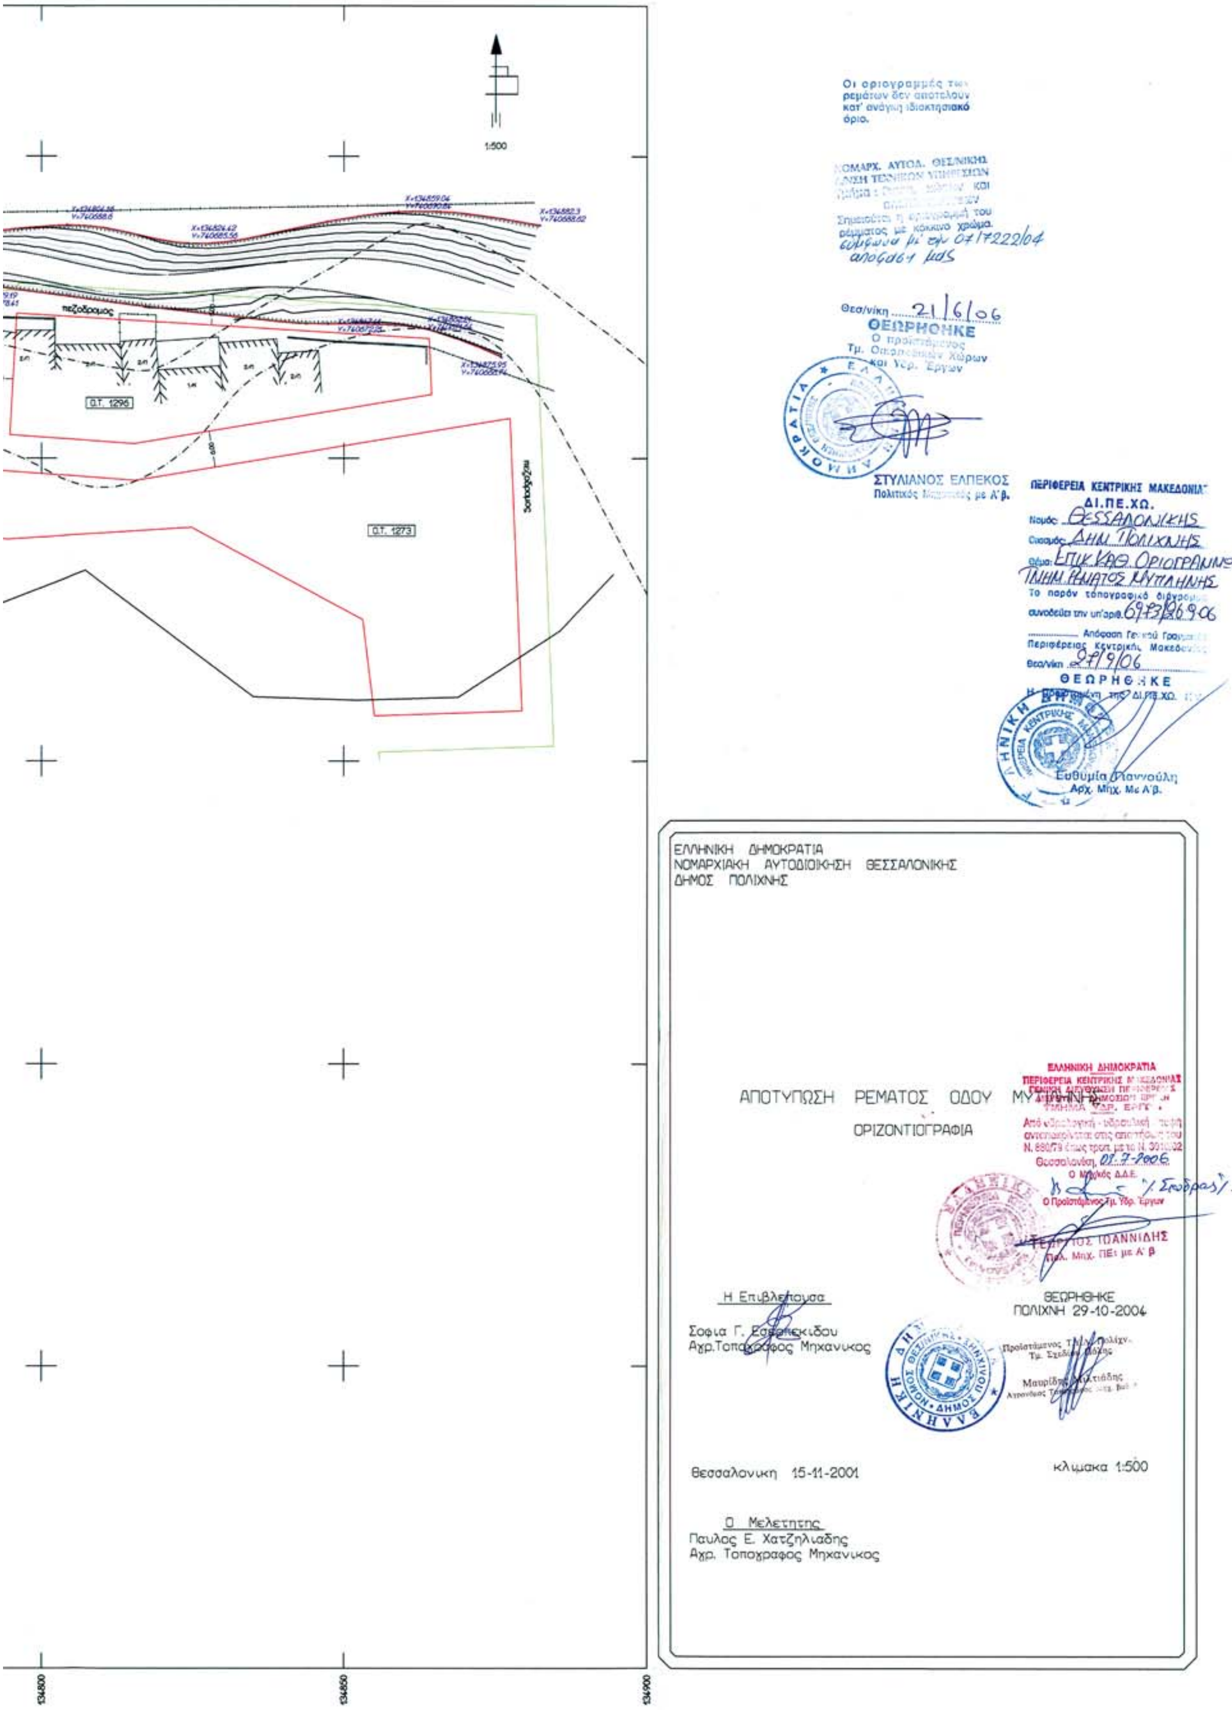
Ο Γενικός Γραμματέας Περιφέρειας
ΓΕΩΡΓΙΟΣ ΤΣΙΟΤΡΑΣ


740620
740600
740550
740500
740450
740400
740350
740335
134050
134100
134150
134200
134250
1
2
ΕΘΝΙΚΟ ΤΥΠΟΓΡΑΦΕΙΟ
Για τεχνικούς λόγους στο σχεδιάγραμμα
έγινε σμίκρυνση κατά ποσοστό 35 %
ΟΔΟΣ ΡΕΑΣ
ΟΔΟΣ ΔΗΜΟΚΡΙΤΟΥ
ΟΔΟΣ ΜΥΤΙΛΗΝΗΣ
Ο.Τ. 1288
Ο.Τ. 1290
πεζόδρομος
πεζόδρομος


ΕΛΛΗΝΙΚΗ ΔΗΜΟΚΡΑΤΙΑ
ΝΟΜΑΡΧΙΑΚΗ ΑΥΤΟΔΙΟΙΚΗΣΗ ΘΕΣΣΑΛΟΝΙΚΗΣ
ΔΗΜΟΣ ΠΟΛΙΧΝΗΣ
ΑΠΟΤΥΠΩΣΗ ΡΕΜΑΤΟΣ ΟΔΟΥ ΜΥΤΙΛΗΝΗΣ
ΟΡΙΖΟΝΤΙΟΓΡΑΦΙΑ
Η Επιβλέπουσα
Σοφια Γ. Ελεφτεριαδου
Αγρ.Τοποχραφος Μηχανικος
Θεσσαλονικη 15-11-2001
κλιμακα 1:500
Ο Μελετητης
Παυλος Ε. Χατζηλιαδης
Αγρ. Τοποχραφος Μηχανικος
ΘΕΩΡΗΘΗΚΕ
ΠΟΛΙΧΝΗ 29-10-2004
ΓΕΩΡΓΙΟΣ ΙΩΑΝΝΙΔΗΣ
Οι οριογραμμές των ρεμάτων δεν αποτελούν κατ' ανάγκη ιδιοκτησιακό όριο.
Ευθυμία Γιαννούλη
Αρχ. Μηχ. Με Α' β.
ΣΤΥΛΙΑΝΟΣ ΕΛΠΕΚΟΣ
ΟΔΟΣ ΜΥΤΙΛΗΝΗΣ
ΟΔΟΣ ΣΑΜΟΥ
ΟΔΟΣ ΧΙΟΥ
ΟΔΟΣ ΚΑΛΛΙΚΡΑΤΟΥΣ
ΟΔΟΣ ΦΙΛΙΠΠΟΥ
Ο.Τ. 1283
Ο.Τ. 1282
Ο.Τ. 1284
Ο.Τ. 1285
Ο.Τ. 1286
Ο.Τ. 1287
Ο.Τ. 1260
Ο.Τ. 1259
Ο.Τ. 1258
Ο.Τ. 1257
Ο.Τ. 1290
134300
134350
134400


Στρατοπεδο Καρατασου
πεζοδρομος
Ο.Τ. 1274
Ο.Τ. 1295
ΟΔΟΣ ΜΥΤΙΛΗΝΗΣ
Ο.Τ. 1272
πεζοδρομος
ΧΩΡΟΣ ΕΡΓΑΤΙΚΩΝ ΠΟΛΥΚΑΤΙΚΙΩΝ
134600
134650
134700
134750


1
2
740725
740700
740650
740600
740550
740500
740450
134400
134450
134500
134550
Ο.Τ. 1312
ΛΕΩΦΟΡΟΣ ΣΤΡΑΤΟΥ
ΟΔΟΣ ΜΥΣΤΡΑ
πεζόδρομος
Ο.Τ. 1276
Ο.Τ. 1274Α
Πρασινο
ΟΔΟΣ ΜΥΤΙΛΗΝΗΣ
πεζόδρομος
Ο.Τ. 1279
ΟΔΟΣ ΚΡΟΝΟΥ
πεζόδρομος
Ο.Τ. 1271
Ο.Τ. 1281
Ο.Τ. 1275
χωρος σταθμευσης
ΟΔΟΣ ΠΥΘΑΓΟΡΑ
Ο.Τ. 1277
ΟΔΟΣ ΑΝΑΞΑΓΟΡΑ
πεζόδρομος
ΟΔΟΣ ΛΥΚΟΥΡΓΟΥ
Ο.Τ. 1278
Ο.Τ. 1268
Ο.Τ. 1280
Ο.Τ. 1270


1:500
πεζοδρομος
Ο.Τ. 1296
Ο.Τ. 1273
134800
134850
134900
Οι οριογραμμές των ρεμάτων δεν αποτελούν κατ' ανάγκη ιδιοκτησιακό όριο.
Σημειούται η οριογραμμή του ρέματος με κόκκινο χρώμα.
Θεσ/νίκη 21/6/06
ΘΕΩΡΗΘΗΚΕ
Ο προϊστάμενος
Τμ. Οικοπέδων Χώρων και Υδρ. Έργων
ΣΤΥΛΙΑΝΟΣ ΕΛΠΕΚΟΣ
Πολιτικός Μηχανικός με Α'β.
ΠΕΡΙΦΕΡΕΙΑ ΚΕΝΤΡΙΚΗΣ ΜΑΚΕΔΟΝΙΑΣ
ΔΙ.ΠΕ.ΧΩ.
Νομός ΘΕΣΣΑΛΟΝΙΚΗΣ
Οικισμός ΔΗΜ ΠΟΛΙΧΝΗΣ
Θέμα: ΕΠΙΚ ΚΑΘ. ΟΡΙΟΓΡΑΜΜΩΝ ΤΜΗΜ ΡΕΜΑΤΟΣ ΜΥΤΙΛΗΝΗΣ
Το παρόν τοπογραφικό διάγραμμα συνοδεύει την υπ'αριθ. 6973/26.9.06
Απόφαση Γενικού Γραμματέα Περιφέρειας Κεντρικής Μακεδονίας
Θεσ/νίκη 27/9/06
ΘΕΩΡΗΘΗΚΕ
Ευθυμία Γιαννούλη
Αρχ. Μηχ. Με Α'β.
ΕΛΛΗΝΙΚΗ ΔΗΜΟΚΡΑΤΙΑ
ΝΟΜΑΡΧΙΑΚΗ ΑΥΤΟΔΙΟΙΚΗΣΗ ΘΕΣΣΑΛΟΝΙΚΗΣ
ΔΗΜΟΣ ΠΟΛΙΧΝΗΣ
ΑΠΟΤΥΠΩΣΗ ΡΕΜΑΤΟΣ ΟΔΟΥ ΜΥΤΙΛΗΝΗΣ
ΟΡΙΖΟΝΤΙΟΓΡΑΦΙΑ
ΕΛΛΗΝΙΚΗ ΔΗΜΟΚΡΑΤΙΑ
ΠΕΡΙΦΕΡΕΙΑ ΚΕΝΤΡΙΚΗΣ ΜΑΚΕΔΟΝΙΑΣ
Θεσσαλονίκη, 01-7-2006
Ο Προϊστάμενος Τμ. Υδρ. Έργων
ΓΕΩΡΓΙΟΣ ΙΩΑΝΝΙΔΗΣ
Πολ. Μηχ. ΠΕ1 με Α' β
Η Επιβλεπουσα
Σοφια Γ. Εσφιγκιδου
Αγρ.Τοπογραφος Μηχανικος
ΘΕΩΡΗΘΗΚΕ
ΠΟΛΙΧΝΗ 29-10-2004
Μαυρίδης Αλκιβιάδης
Θεσσαλονικη 15-11-2001
κλιμακα 1:500
Ο Μελετητης
Παυλος Ε. Χατζηλιαδης
Αγρ. Τοπογραφος Μηχανικος

Αριθμ. 2267 (2)

Κήρυξη ως αναδασωτέας δασικής έκτασης, εμβαδού 10.157,18 τ.μ., στη θέση «ΑΣΠΡΟΧΩΜΑ», περιφέρειας Δημοτικού Διαμερίσματος Αρχ. Επιδαύρου του Δήμου Επιδαύρου, του Νομού Αργολίδος.

Η ΓΕΝΙΚΗ ΓΡΑΜΜΑΤΕΑΣ
ΠΕΡΙΦΕΡΕΙΑΣ ΠΕΛΟΠΟΝΝΗΣΟΥ

Έχοντας υπόψη:

1. Τις διατάξεις :α) του άρθρου 117 παρ. 3 του Συντάγματος της Ελλάδος, β) Του ν. 3200/1955 «Περί διοικητικής αποκέντρωσης», όπως τροποποιήθηκαν και συμπληρώθηκαν με το ν.δ. 532/1970 και μεταγενέστερες διατάξεις, γ) Του ν. 2503/1997 «Διοίκηση, οργάνωση, στελέχωση της Περιφέρειας, κ.λ.π.».

δ) Του ν. 998/1979 «Περί προστασίας των δασών και των δασικών εν γένει εκτάσεων της χώρας» και ειδικότερα των άρθρων 38 παρ. 1 και 41 παρ. 1 ε) Του ν. 1892/1990 άρθρο 120 παρ. 1. και στ) Του ν. 3208/2003 «Προστασία των δασικών οικοσυστημάτων κ.λ.π.», άρθρο 1 παρ. 15.

2.Τιςυπ'αριθμ.160417/1180/8.7.1980,182447/3042/24.9.1980, 168692/3318/5.10.1981, 85144/1468/9.9.1992 και 60284/365/26.1.1994 διαταγές «Υπουργείου Γεωργίας».

3. Την υπ' αριθμ. 4905/18.9.2006 πρόταση της Διεύθυνσης Δασών Αργολίδος, σχετικά με την κήρυξη ως αναδασωτέας της αναφερόμενης στο θέμα έκτασης, αποφασίζουμε:

Κηρύσσουμε ως ανοδασωτέα, με σκοπό τη φυσική αποκατάσταση της δασικής βλάστησης που καταστράφηκε και υποβαθμίστηκε λόγω εκχερσώσεως - αποψίλωση, δημόσια δασική έκταση [των παρ. 2 και 3 (Ι, ΙΙ, ΙΙΙ) β του άρθρου 3 του ν. 998/1979 ως αντικαταστάθηκε από το άρθρο 1 του ν. 3208/2003] εμβαδού δέκα χιλιάδων εκατόν πενήντα επτά τετραγωνικών μέτρων και δέκα οκτώ εκατοστών (10.157,18 τ.μ.) που βρίσκεται στη θέση «ΑΣΠΡΟΧΩΜΑ», περιφέρειας Δημοτικού Διαμερίσματος Αρχ. Επιδαύρου του Δήμου Επιδαύρου του Νομού Αργολίδος, με στοιχεία περιμέτρου: (1, 2, 3, 4, 5, 6, 7, 8, 9, 10, 11, 12, 13, 14, 15, 16, 17, 18, 19, 20, 21, 22, 23, 24, 25, 26, 27, 1) του συνημμένου από 5.9.2006 τοπογραφικού διαγράμματος (κλίμακας 1:1000) μετά του αποσπάσματος χάρτη ΓΥΣ (κλίμακας 1:5000) που συνέταξε η Δασολόγος Μοιρασγεντή Μαρία της Διεύθυνσης Δασών Αργολίδος, το οποίο αποτελεί αναπόσπαστο μέρος της απόφασης αυτής και έχει όρια:

ΒΟΡΕΙΑ: με δρόμο Αρχαίας Επιδαύρου - Κολιακίου

ΝΟΤΙΑ: με δημόσια δασική έκταση και εν μέρει με αγροτική έκταση (ελαιώνα)

ΑΝΑΤΟΛΙΚΑ: με δρόμο Αρχαίας Επιδαύρου - Κολιακίου

ΔΥΤΙΚΑ: με με δημόσια δασική έκταση και εν μέρει με αγροτική έκταση (ελαιώνα)

Σκοπός της κήρυξης της ανωτέρω έκτασης ως αναδασωτέας είναι η διατήρηση του δασικού χαρακτήρα αυτής, ο αποκλεισμός διάθεσής της για άλλη χρήση και η αποκατάσταση της καταστραφείσης από την εκχέρσωση - αποψίλωση δασικής βλάστησης, αποτελούμενης κυρίως από θαμνώδους μορφής δασική ξυλώδη βλάστηση αποτελούμενη από είδη πρίνου, σχίνου, ασπάλαθου και κουμαριάς.

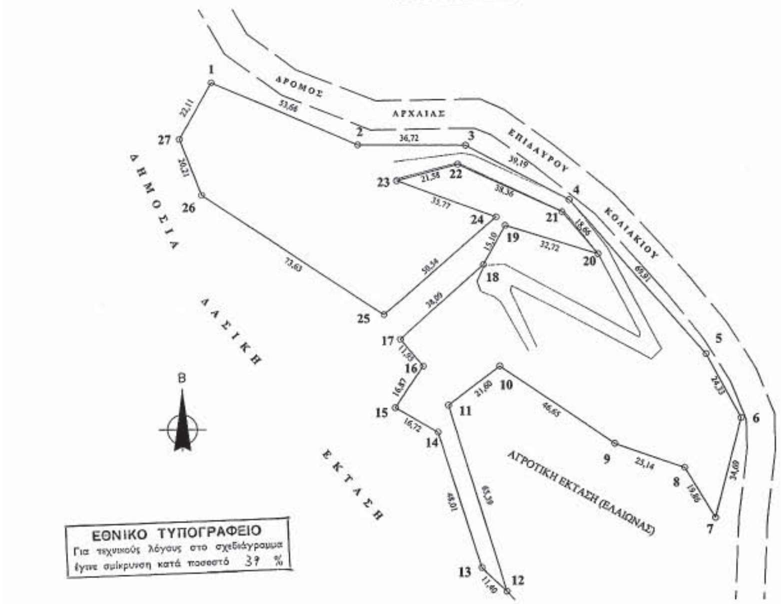
Η απόφαση αυτή να δημοσιευθεί στην Εφημερίδα της Κυβερνήσεως.

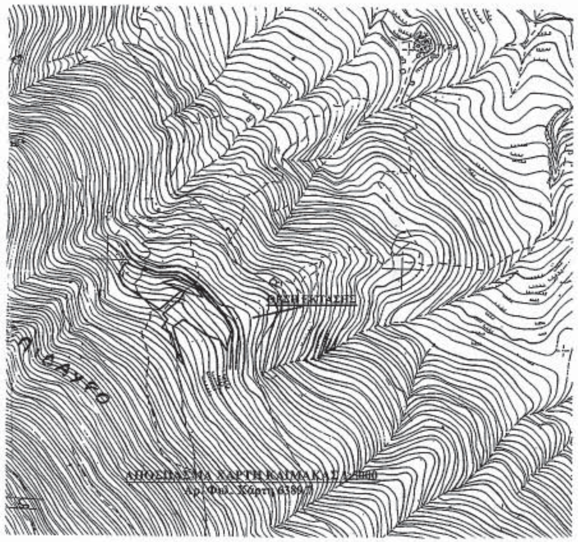
Τρίπολη, 2 Οκτωβρίου 2006

Η Γενική Γραμματέας Περιφέρειας

ΑΓΓΕΛΑ ΑΒΟΥΡΗ

ΤΟΠΟΓΡΑΦΙΚΟ ΔΙΑΓΡΑΜΜΑ
ΚΛΙΜΑΚΑΣ 1:1000





ΠΙΝΑΚΑΣ ΣΥΝΤΕΤΑΓΜΕΝΩΝ ΚΟΡΥΦΩΝ
ΚΡΑΤΙΚΟ ΣΥΣΤΗΜΑ Ε.Γ.Σ.Α '87

ΕΜΒΑΔΟΝ = 10.157,18 Τ.Μ

1	X=425030.63	Y=4162679.53
2	X=425079.90	Y=4162658.29
3	X=425116.62	Y=4162658.02
4	X=425151.20	Y=4162639.58
5	X=425197.52	Y=4162587.21
6	X=425209.14	Y=4162565.83
7	X=425200.45	Y=4162532.25
8	X=425190.09	Y=4162549.20
9	X=425166.30	Y=4162557.30
10	X=425127.51	Y=4162583.21
11	X=425110.24	Y=4162570.24
12	X=425129.57	Y=4162507.77
13	X=425121.22	Y=4162515.53
14	X=425106.66	Y=4162561.28
15	X=425092.05	Y=4162569.41
16	X=425101.68	Y=4162583.26
17	X=425093.86	Y=4162592.29
18	X=425122.25	Y=4162617.69
19	X=425129.58	Y=4162630.89
20	X=425160.87	Y=4162621.30
21	X=425148.73	Y=4162635.47
22	X=425113.93	Y=4162651.61
23	X=425093.05	Y=4162646.16
24	X=425126.60	Y=4162633.73
25	X=425088.38	Y=4162600.67
26	X=425027.05	Y=4162641.41
27	X=425019.77	Y=4162660.27

ΕΛΛΗΝΙΚΗ ΔΗΜΟΚΡΑΤΙΑ
ΠΕΡΙΦΕΡΕΙΑ ΠΕΛΟΠΟΝΝΗΣΟΥ
ΓΕΝΙΚΗ ΔΙΕΥΘΥΝΣΗ ΠΕΡΙΦΕΡΕΙΑΣ
ΔΙΕΥΘΥΝΣΗ ΔΑΣΩΝ ΑΡΓΟΛΙΔΑΣ

ΤΟΠΟΓΡΑΦΙΚΟ ΔΙΑΓΡΑΜΜΑ

ΘΕΜΑ:
« Αποτύπωση Αναδασωτέας Δασικής έκτασης που εκχερσώθηκε & αποψιλώθηκε παράνομα»

ΘΕΣΗ:
«ΑΣΠΡΟΧΩΜΑ» δ.δ Παλαιάς Επιδαύρου του Δήμου Επιδαύρου

Ανήκει στην υπ' αριθμ. ..22631/2006... απόφαση κήρυξης αναδασωτέας της Γενικής Γραμματέας Περιφέρειας Πελοποννήσου.

ΚΛΙΜΑΚΑ 1:1000	ΕΜΒΑΔΟΝ: Ε(1,2,3,4,5,6,7,8,9,10,11,12,13,14,15,16,17,18,19,20,21,22,23,24,25,26,27,1) = 10.157,18 τ.μ
Ημερομηνία : Ναύπλιο ..5-9-06..	Η Συντάκτρια Μαρία Μοιρασγεντή Δασολόγος με Β΄ βαθμό
Ημερομηνία : Ναύπλιο ..18-9-06	Ελέγχθηκε Ο Δ/ντής Δασών Αργολίδας [illegible] Δασολόγος με Α΄ βαθμό
Ημερομηνία : Τρίπολη ..25/9/06	Ελέγχθηκε Ο Προϊστάμενος Δ/νσης Δασών Περιφέρειας Πελ/νήσου [illegible] Δασολόγος με Α΄ βαθμό
Ημερομηνία : Τρίπολη ..2/10/06	ΕΘ-ΘΗ Η ΓΕΝΙΚΗ. ΓΡΑΜΜΑΤΕΑΣ ΠΕΡΙΦΕΡΕΙΑΣ ΠΕΛ/ΣΟΥ [illegible] Αβούρη